

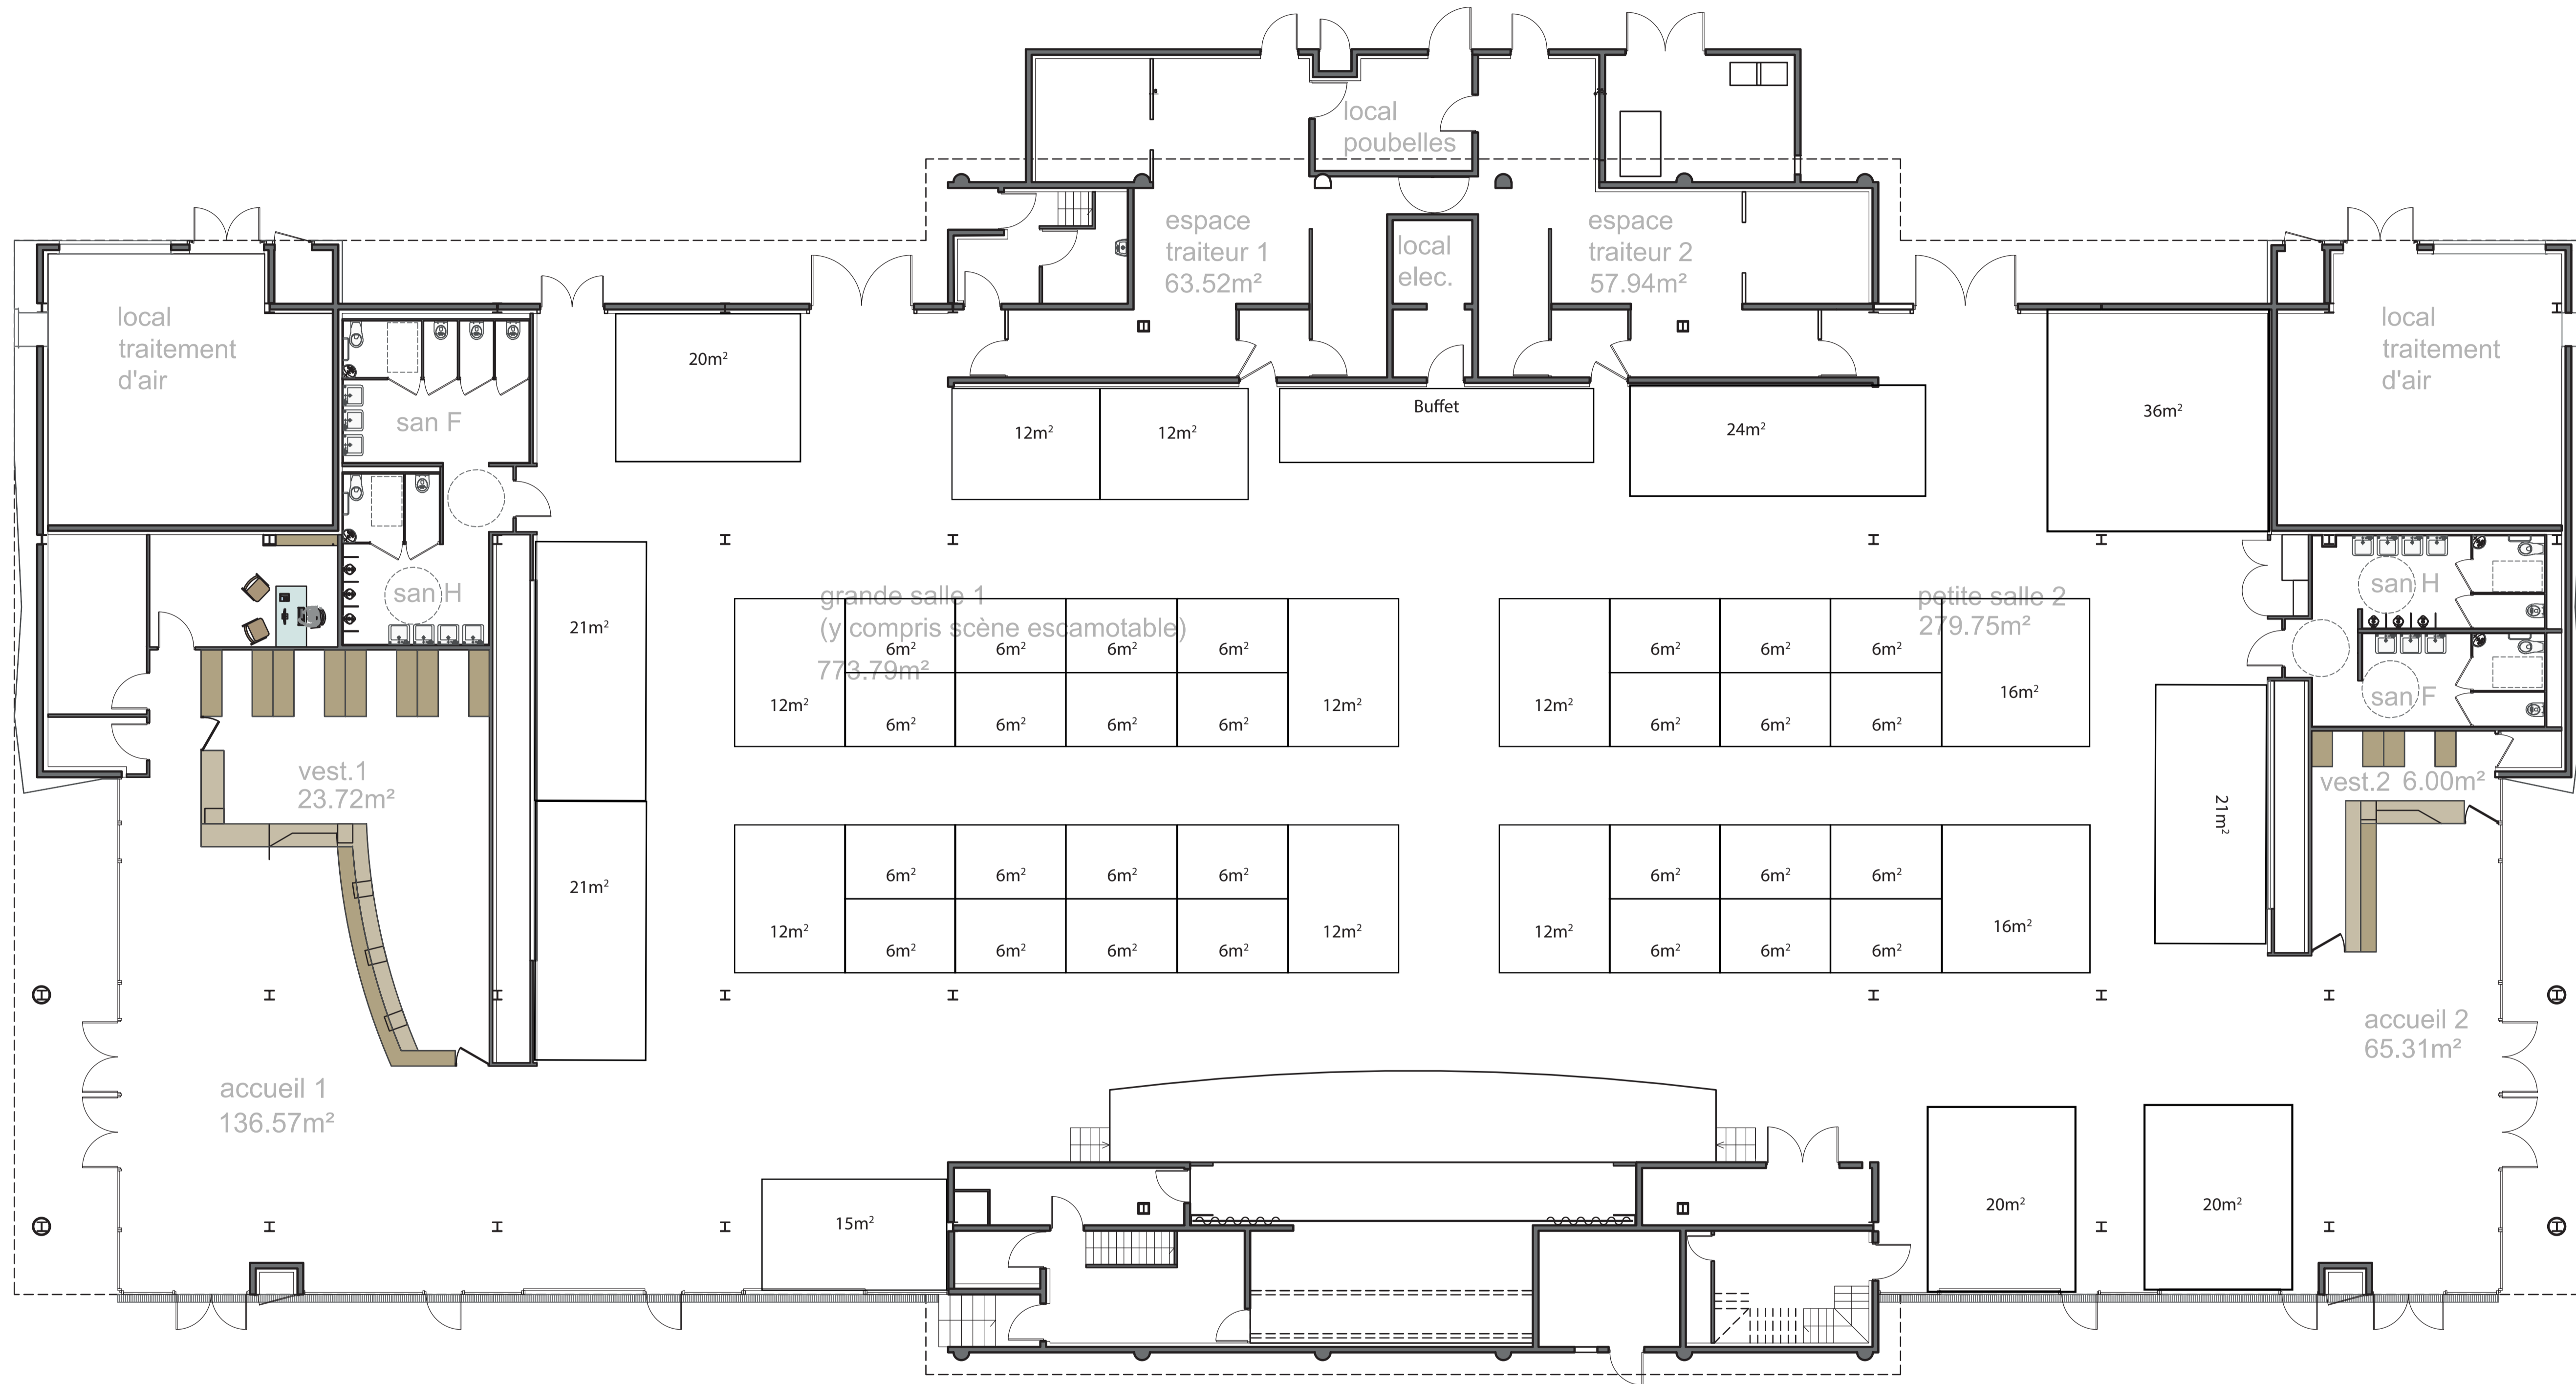



NIVEAU SUPERIEUR

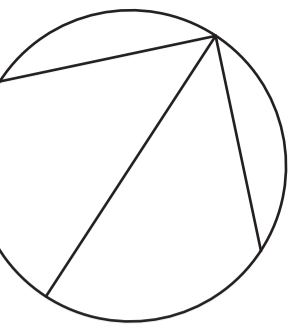

NIVEAU SUPERIEUR

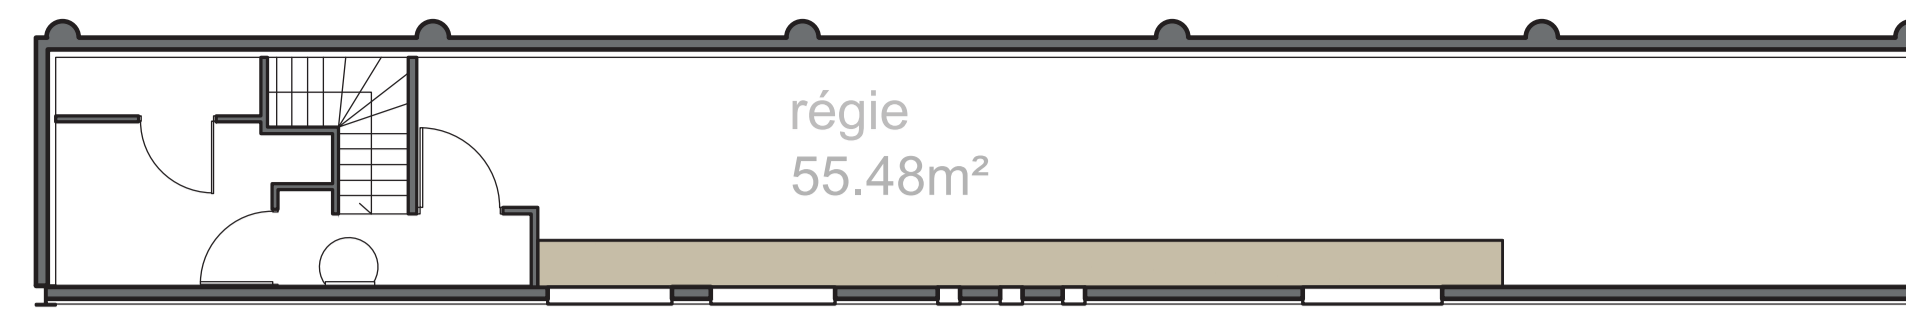

MISES A JOUR		
<b>RUNGIS EVENEMENTS</b>		
restructuration et requalification architecturale du bâtiment B1d		
MAITRE D'OUVRAGE	SEMMARIS M.I.N. de Rungis	chantier
MAITRISE D'OEUVRE	Atelier Raf Listowski, architecte mandataire IPC, bet structure Techbat, bet fluides	ind. 1 échelle: 1:250 date: 08.2020
PLAN GENERAL		PLAN N° G1